


03 04.
254 29

FASAD MOT väster.



FASAD MOT Norr

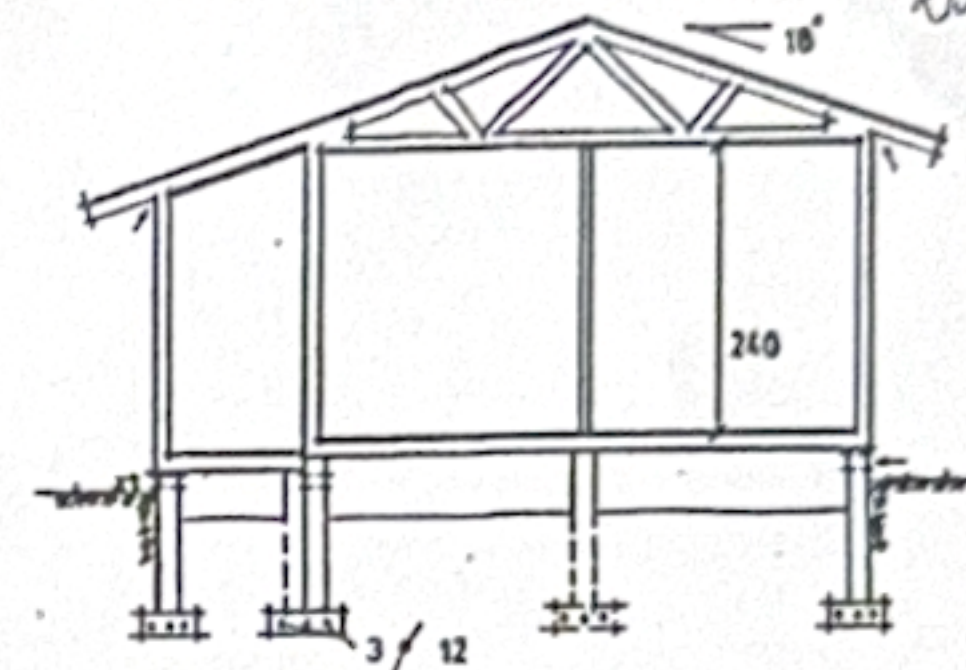


SEKTION A-A




FASAD MOT öster



FASAD MOT Söder

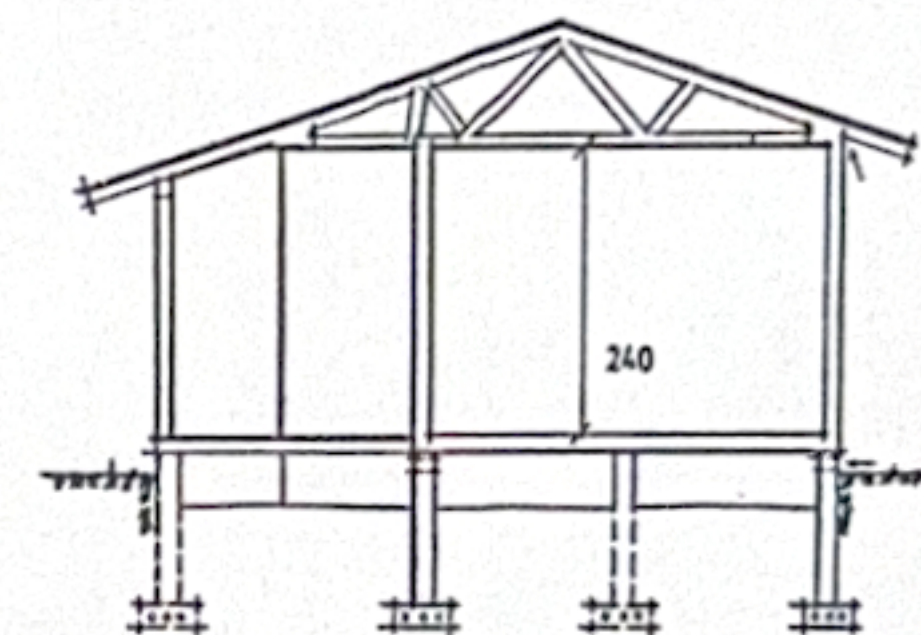

SEKTION B-B

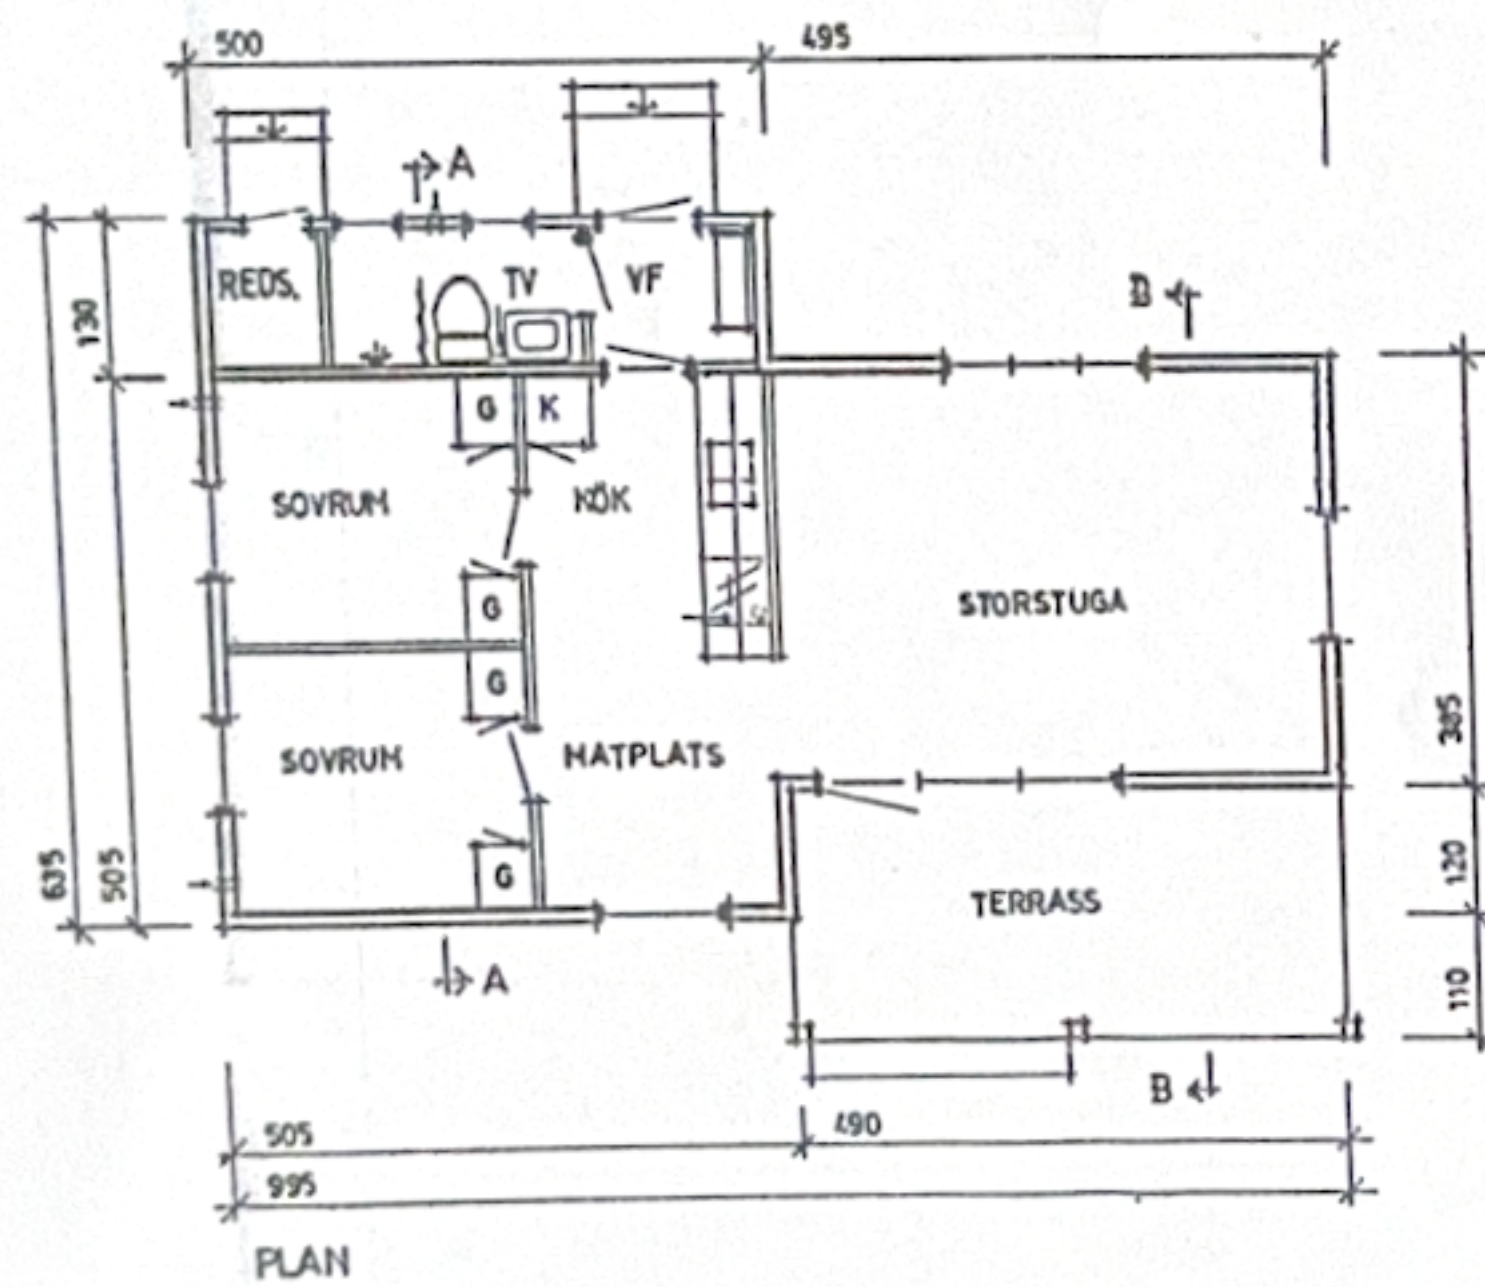FILIPSTADS KOMMUN
Miljö- och Byggnadsnämnden

2025-02-11

MB 2025-24

MILJÖ- OCH BYGGNADSNÄMNDEN I FILIPSTAD

tillhör beslut
intygas

173-25-6

Tillhör Byggnadsnämndens i
Filipstad, beslut 24/10 1979
\$365, Intygas.

REV.	ANT.	REVIDERINGEN AVSER	SIGN.	DATUM

Väst kust-Stugan

bygger för din fritid

Väst kust-Stugan AB, Tel. 0325-341 50

RITAD AV

JH

GRANSKAD AV

FRITIDSHUS Å TOMT
LÖVNÄSET 1:3
FILIPSTADS KOMMUN

BYGGD

Harry Ekman

MÖBÄCK DEN

Per Linder

1979.08.34

SKALA

1:100

ARBETSNR

91830

RITINGSNR