

Värmlands län

Aktbilaga KA

Ärendenr: S02232

Förrättningskarta

2002-09-05

Förrättning

Fastighetsreglering berörande

HORSSJÖN 1:139 och 1:171

i Filipstads kommun

Fastighetsrättslig beskrivning, se Beslut, aktbilaga BE.

Teknisk beskrivning, se aktbilaga TBE.

Morgan Nyberg
Morgan Nyberg
Förrättningslantmätare

Teckenförklaring:

— — — — —	Fastighetsgräns
HORSSJÖN 1:171	Fastighetsbeteckning
o	Gränspunkt
o	Polygonpunkt
	Bostadshus
	Uthus
— — — — —	Väg
	Strand

Nya gränser: 170-längs stranden-1453-1452-124.


Reg.karta: Fk 11462

Inre noggrannhet: 25 mm

Yttre noggrannhet: 125 mm

Koordinatsystem: RT R05 5 gon V 0:-15

Kartan innehåller detaljer med olika kvalitet.

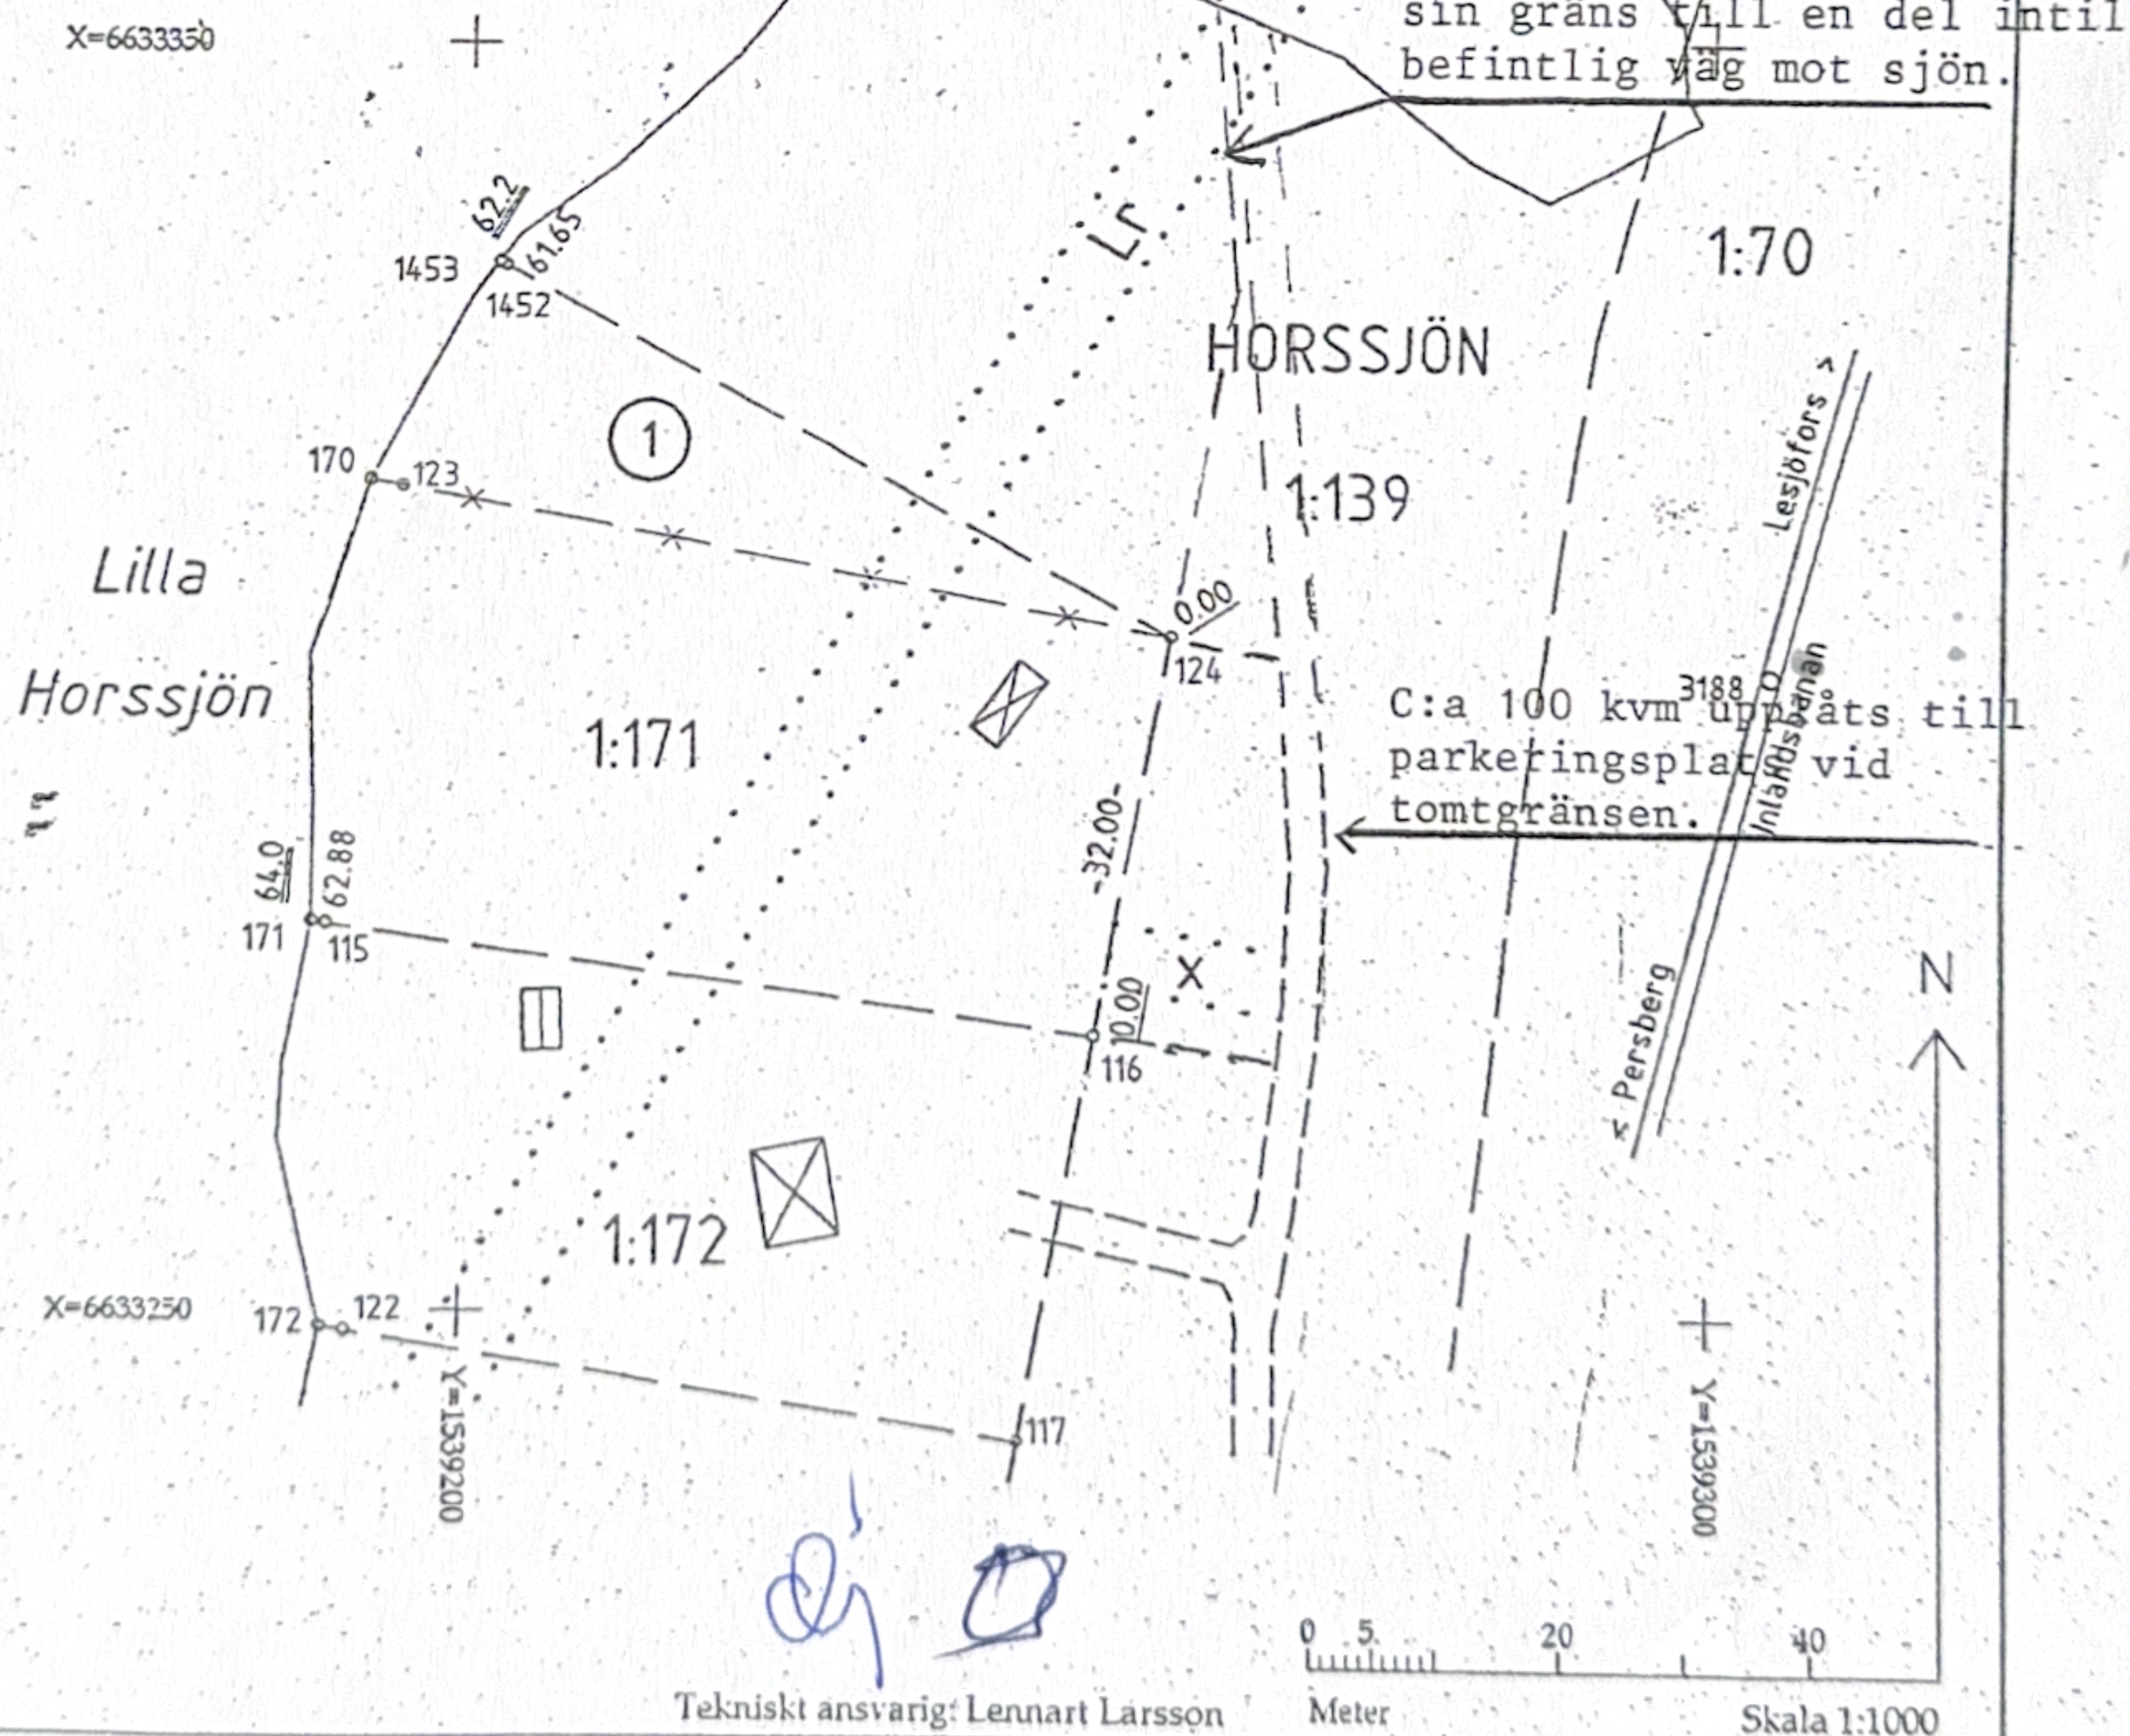

Akt 1782-02/13